



ОБЪЕКТА
а 29 марта 2011 г.


1 2 этажа

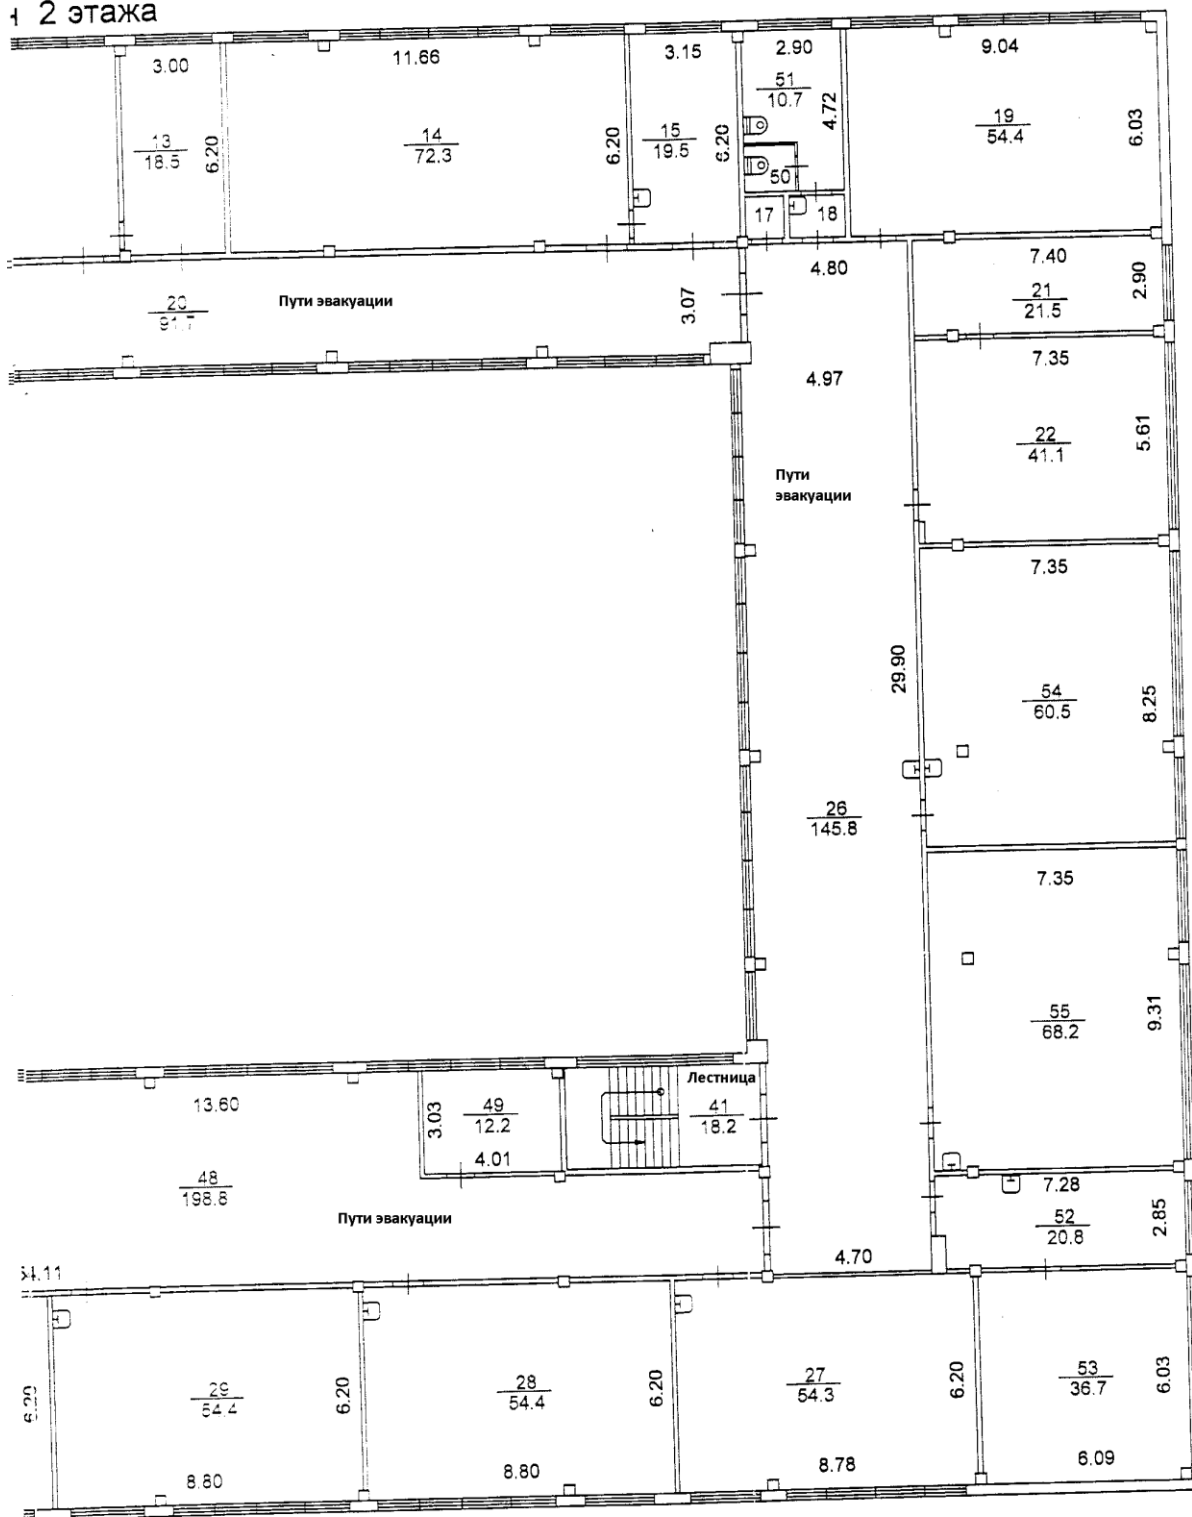

Томский филиал ФГУП "Ростехинвентаризация- Федеральное БТИ"					
План строения по Лебедева (улица) N 94					
Выполнил	Ефимова Е.А.		Литер	Район	
Проверил	Никитина Л.Ф.			Советский	
'29	03	2011 г.	A	Масштаб: 1:200	

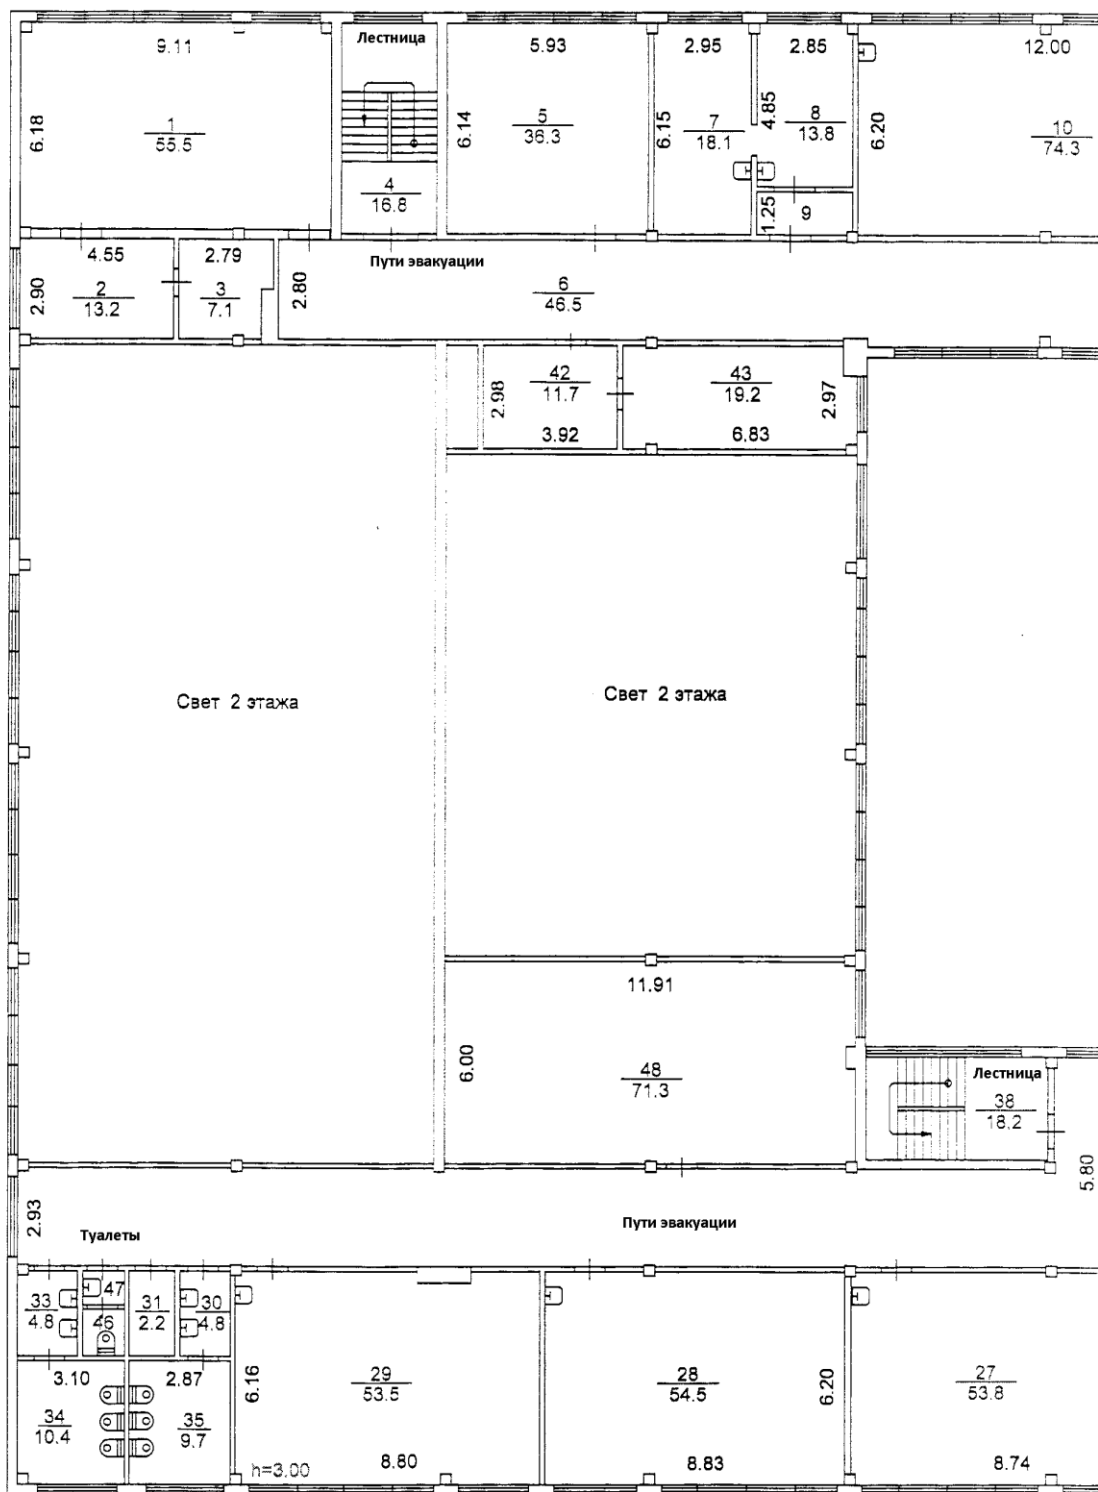

Н ОБЪЕКТА
на 29 марта 2011 г.
н 3 этажа

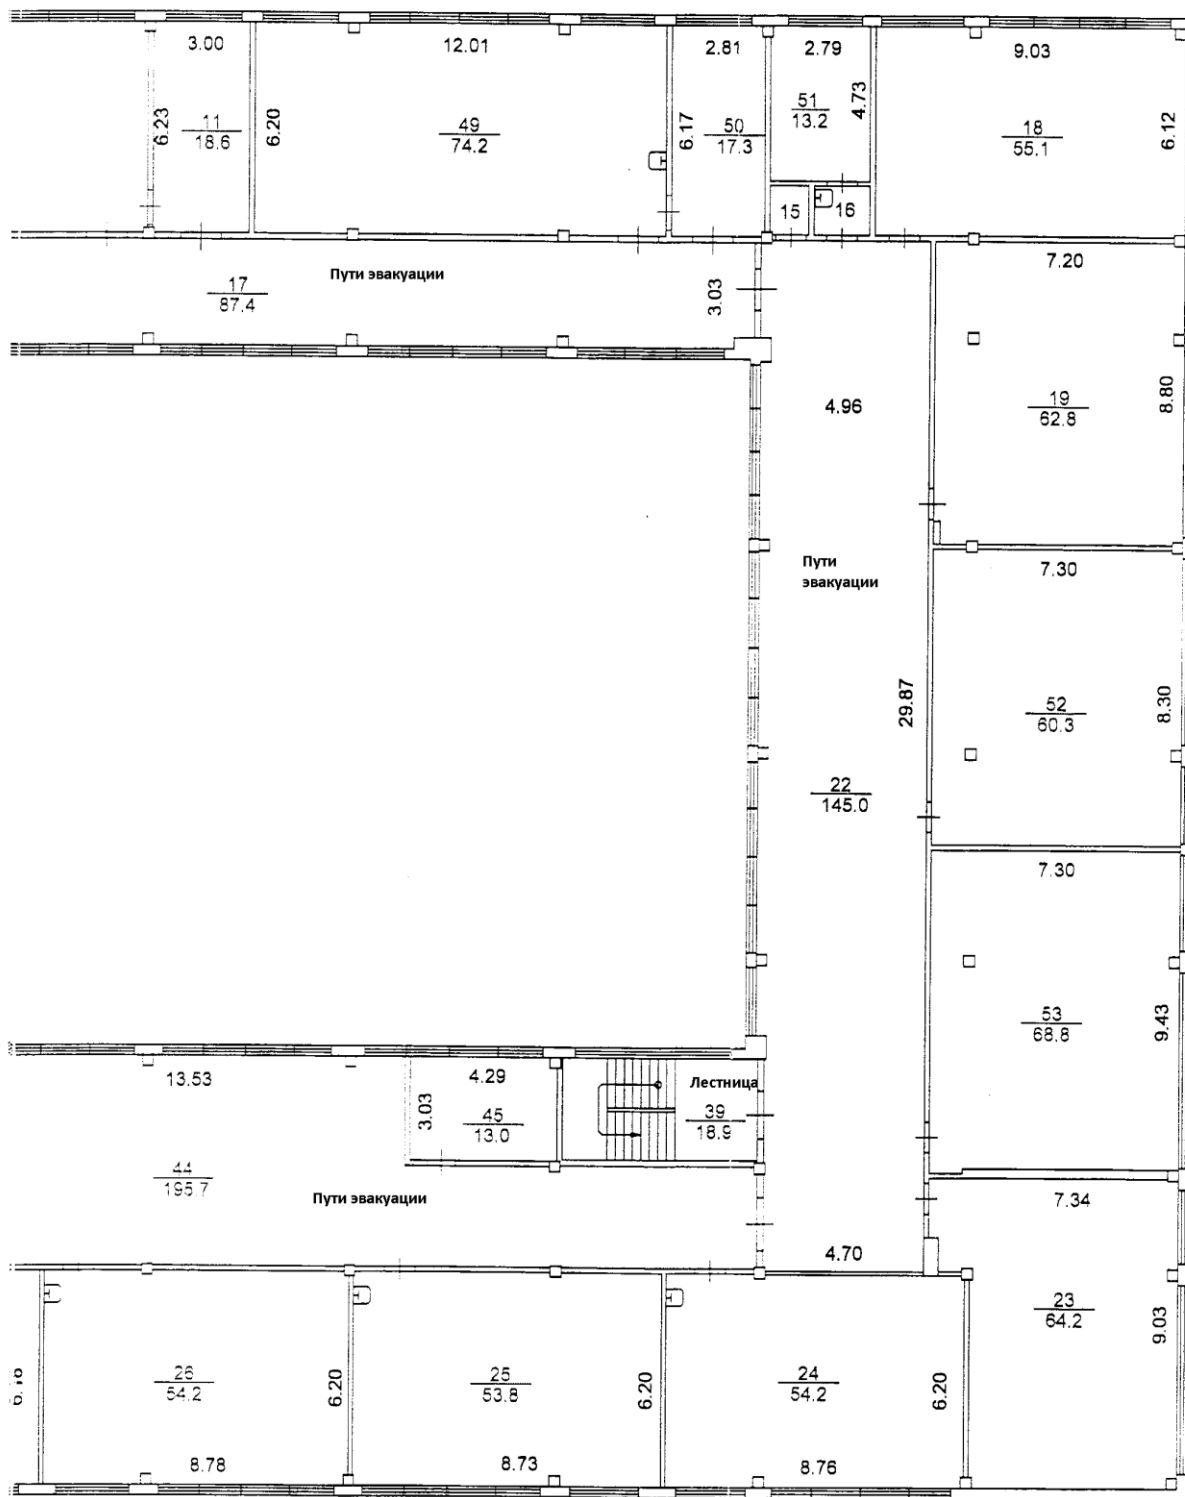

Томский филиал ФГУП "Ростехинвентаризация - Федеральное БТИ"				
План строения по Лебедева (улице) N 94				
Выполнил	Ефимова Е.А.		Литер	Район
Проверил	Никитина Л.Ф.			Советский
29	03	2011 г.	A	Масштаб 1:200